


# hlavní výkres

## změna č. 1 územního plánu Mlýny

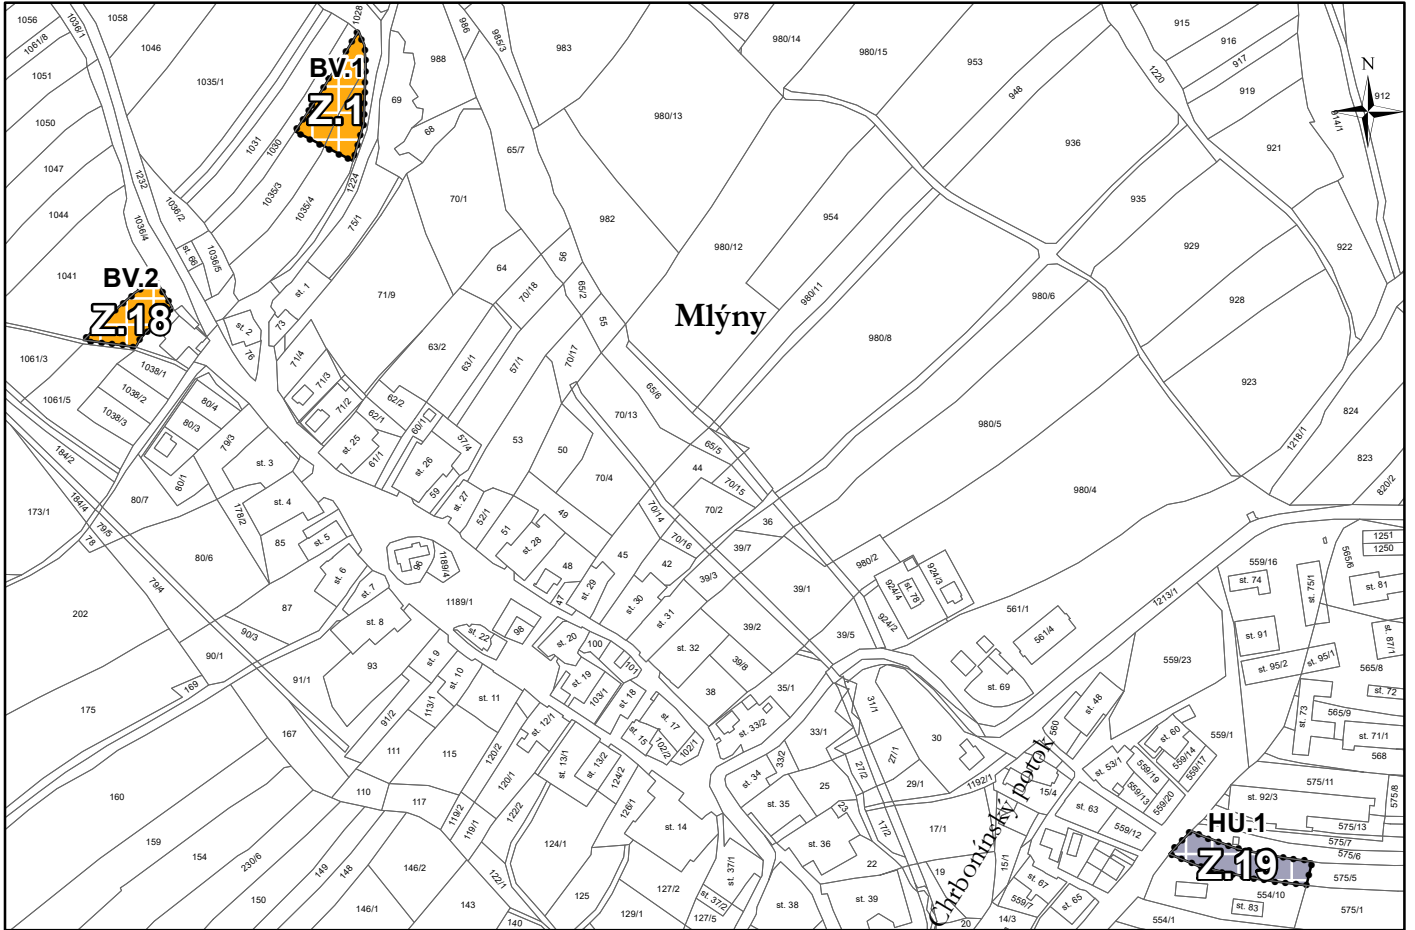

### plochy s rozdílným způsobem využití

plochy  
změn



bydlení venkovské



smíšené výrobní všeobecné

### Legenda



zastavitelná plocha

### Záznam o účinnosti

**vydávající správní orgán:**

Zastupitelstvo obce Mlýny

**datum nabytí účinnosti:**

**oprávněná úřední osoba pořizovatele**

jméno a příjmení: Ing. Veronika Brchaňová

funkce: oprávněná úřední osoba pořizovatele


podpis:

jméno a příjmení: Ing. Ladislav Musel

funkce: starosta obce Mlýny

podpis

**otisk úředního razítka pořizovatele**

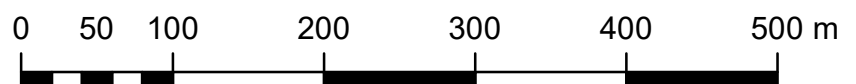

měřítko 1:5 000