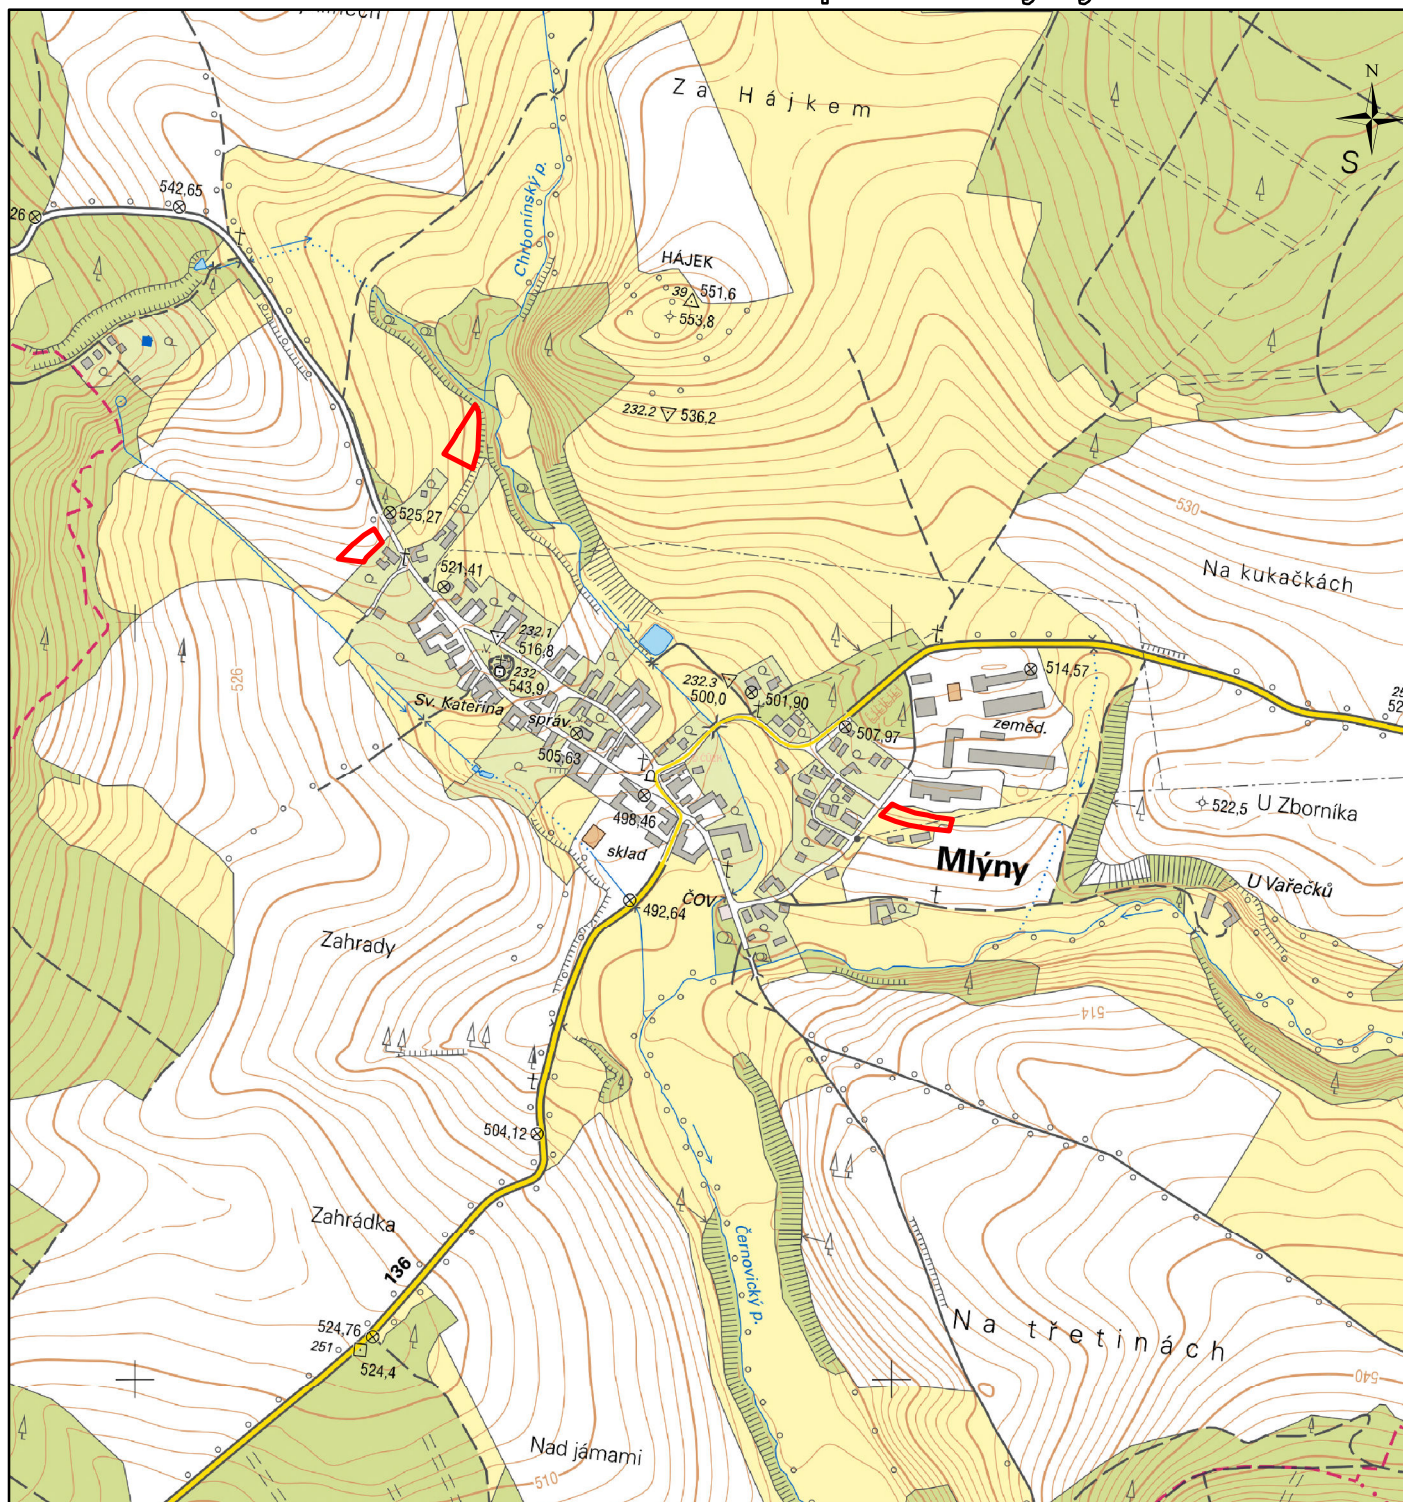

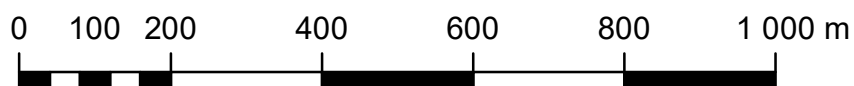


# schéma řešených území změna č. 1 územního plánu Mlýny



## Legenda

 řešená území změny



měřítko 1:10 000