


výkres základního členění území změna č. 1 územního plánu Mlýny

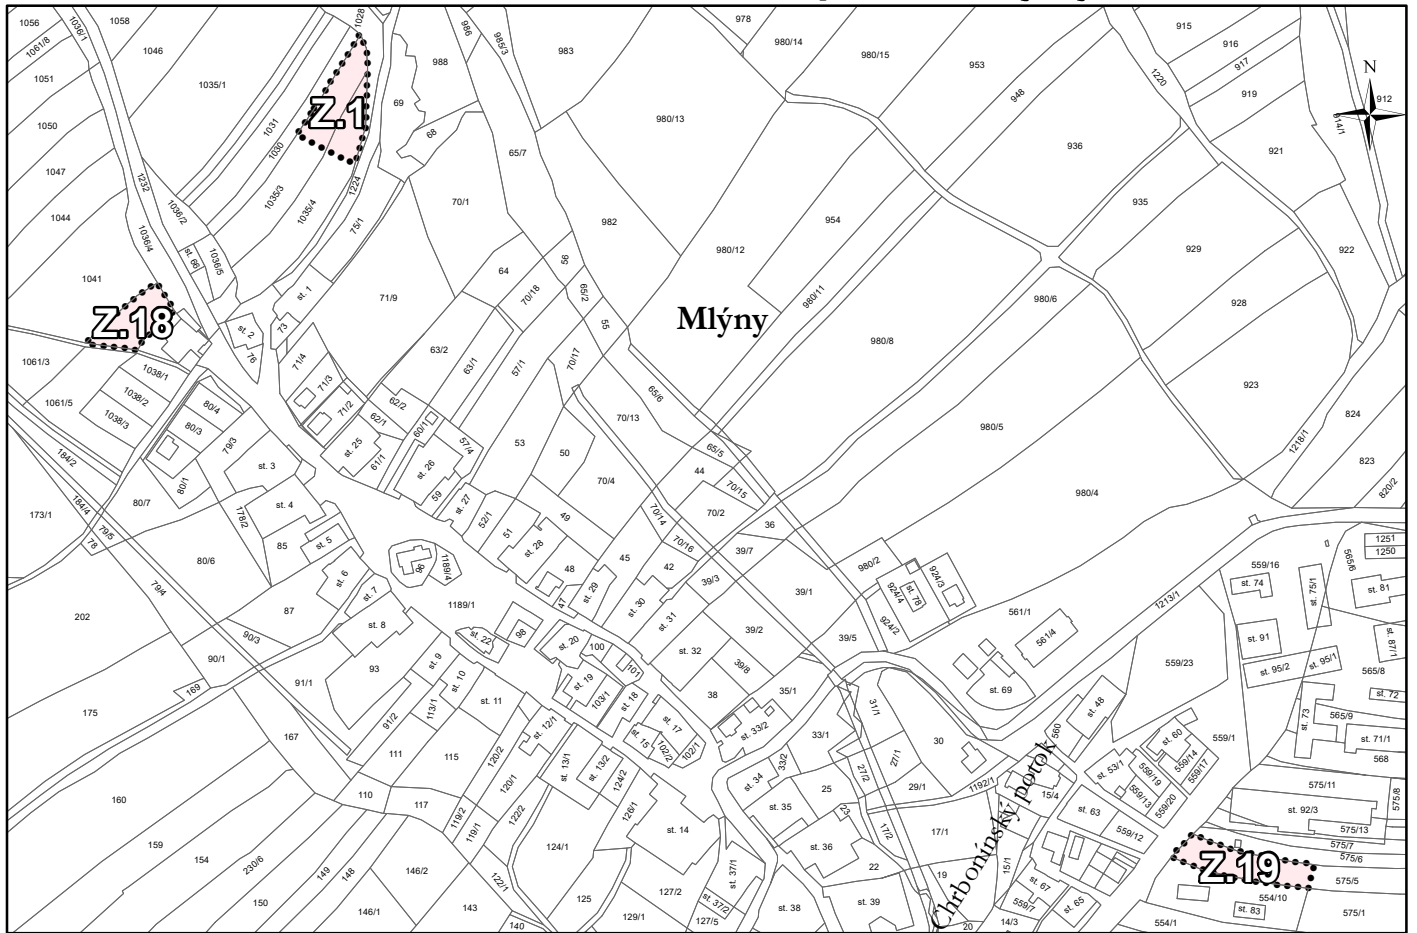

Legenda

 zastavitelná plocha

Záznam o účinnosti

vydávající správní orgán:

Zastupitelstvo obce Mlýny

datum nabytí účinnosti:

oprávněná úřední osoba pořizovatele

jméno a příjmení: Ing. Veronika Brchaňová

funkce: oprávněná úřední osoba pořizovatele


podpis:

jméno a příjmení: Ing Ladislav Musel

funkce: starosta obce Mlýny

podpis

otisk úředního razítka pořizovatele

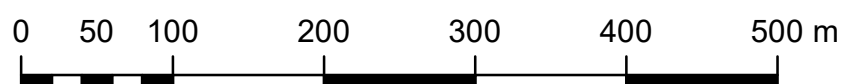

měřítko 1:5 000